
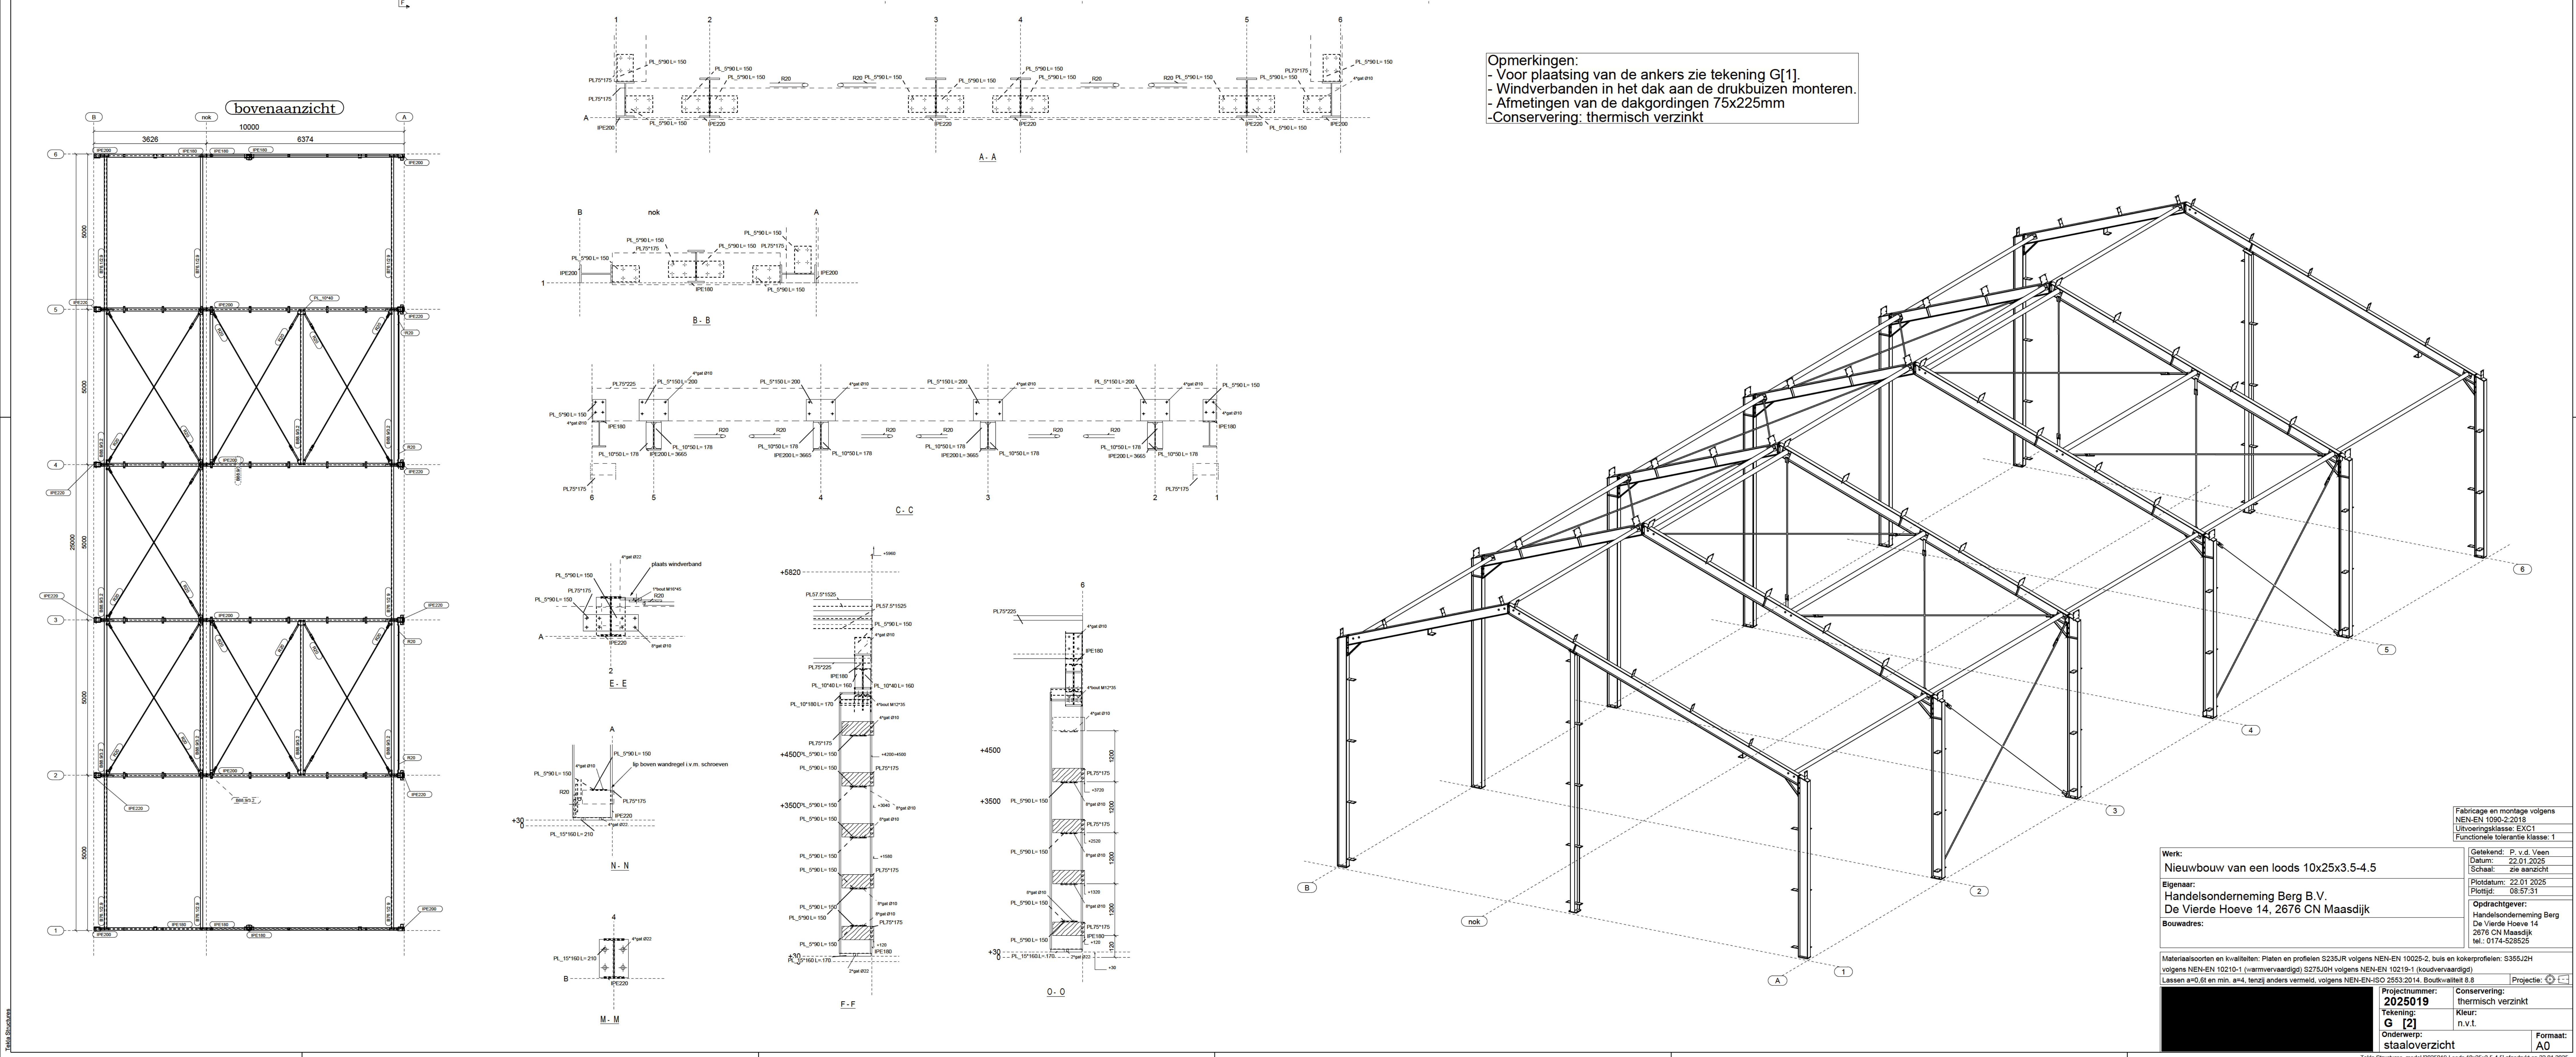
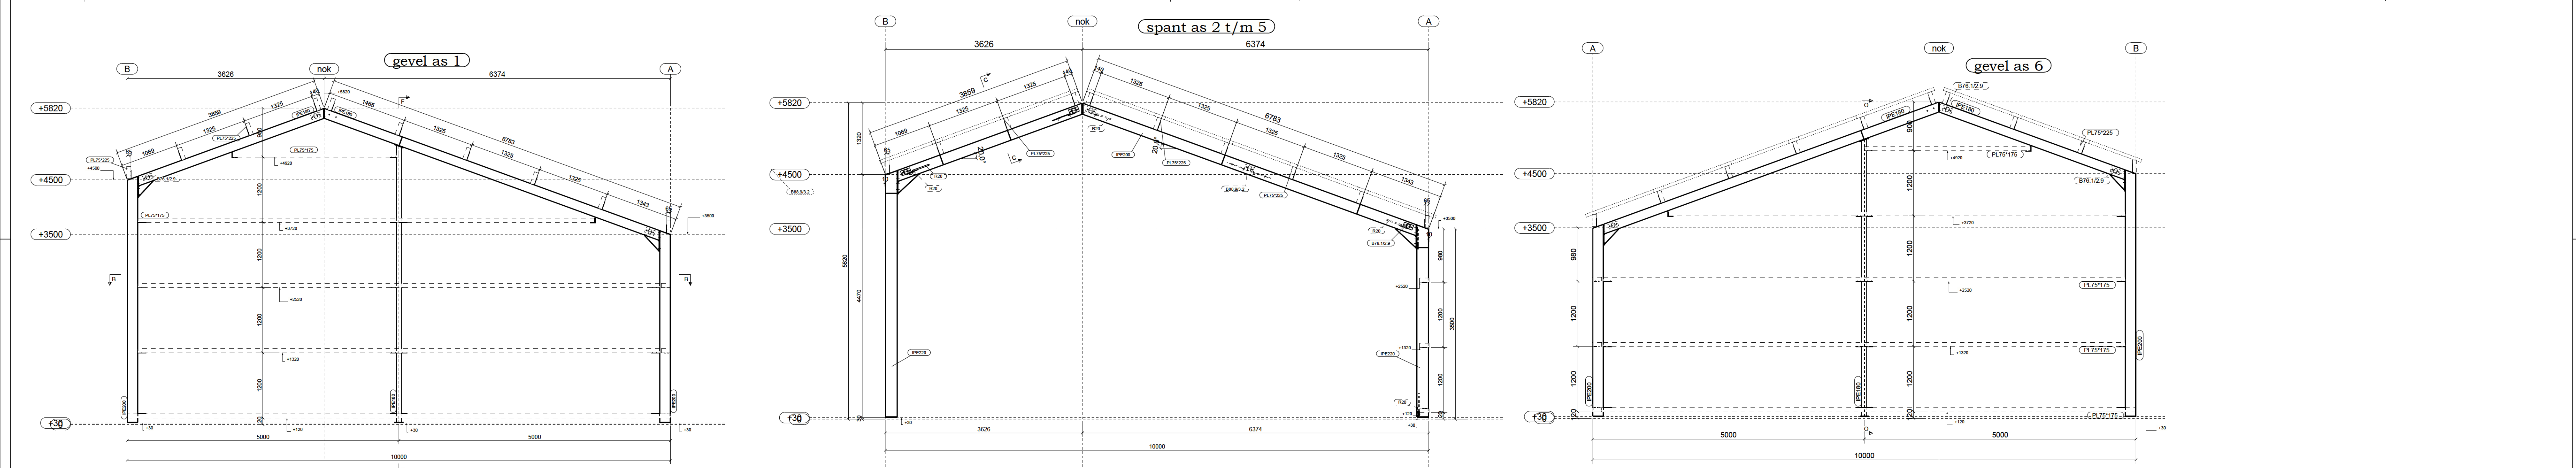


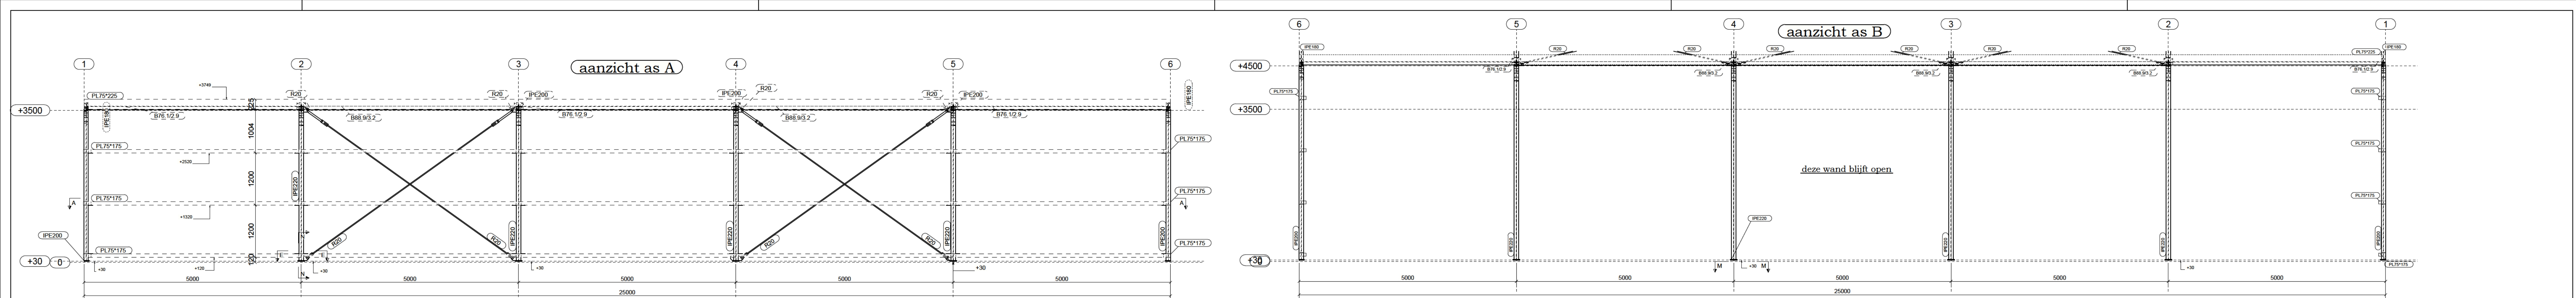

Werk: Nieuwbouw van een loods 10x25x3.5-4.5		Fabricage en montage volgens NEN-EN 1090-2:2018	
Eigenaar: Handelssonderneming Berg B.V. De Vierde Hoeve 14, 2676 CN Maasdijk		Uitvoeringsplaatste: EXC1	
Bouwadres:		Functionele tolerantie klasse: 1	
Projectnummer: 2025019		Oprachtgever: Handelssonderneming Berg De Vierde Hoeve 14 2676 CN Maasdijk tel.: 0174-528525	
Tekening: G [2]		Conservering: thermisch verzinkt	
Onderwerp: staaloverzicht		Kleur: n.v.t.	
Materiaalsoorten en kwaliteiten: Platen en profielen S235JR volgens NEN-EN 10025-2, buis en kokerprofielen: S355J2H volgens NEN-EN 10210-1 (warmvervaardigd) S275J2H volgens NEN-EN 10219-1 (koudvervaardigd)		Projectie:	
Lassen a0,6l en min. a=4, tenzij anders vermeld, volgens NEN-EN-ISO 2553:2014. Stoudvalletel 8.8		Formaat: A0	