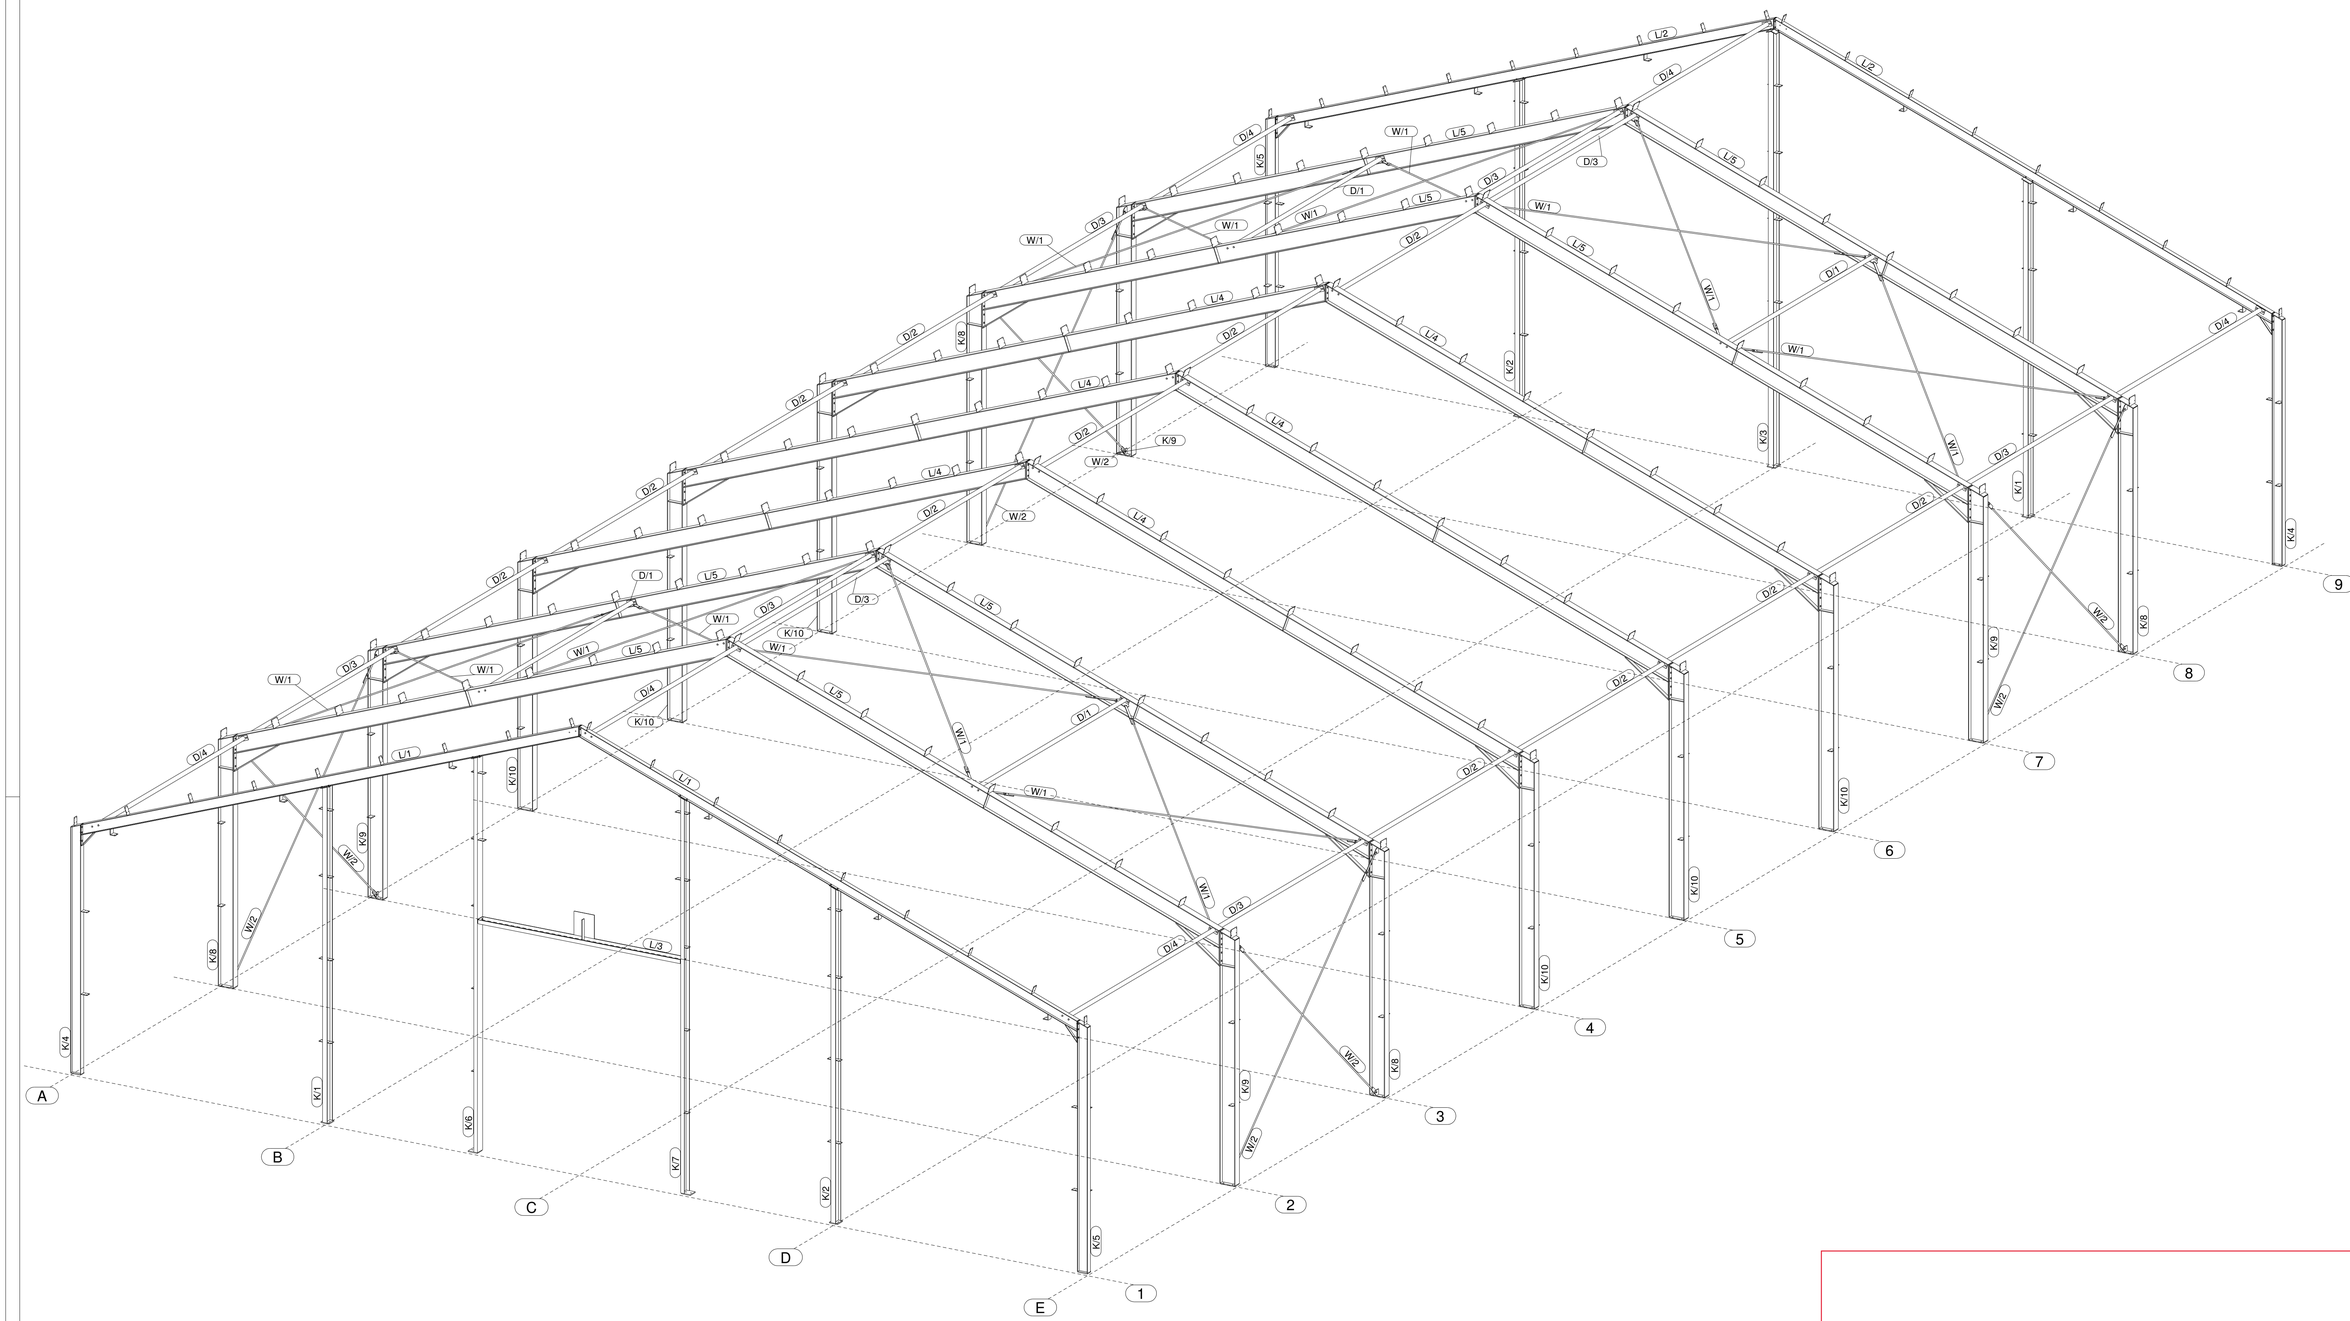

20 x 41 x 4.5 meter

Tekla Structures